

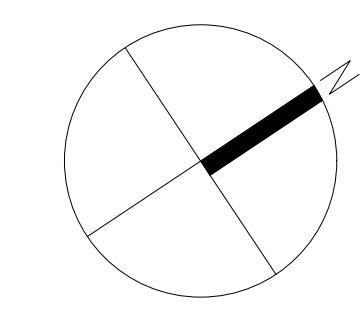


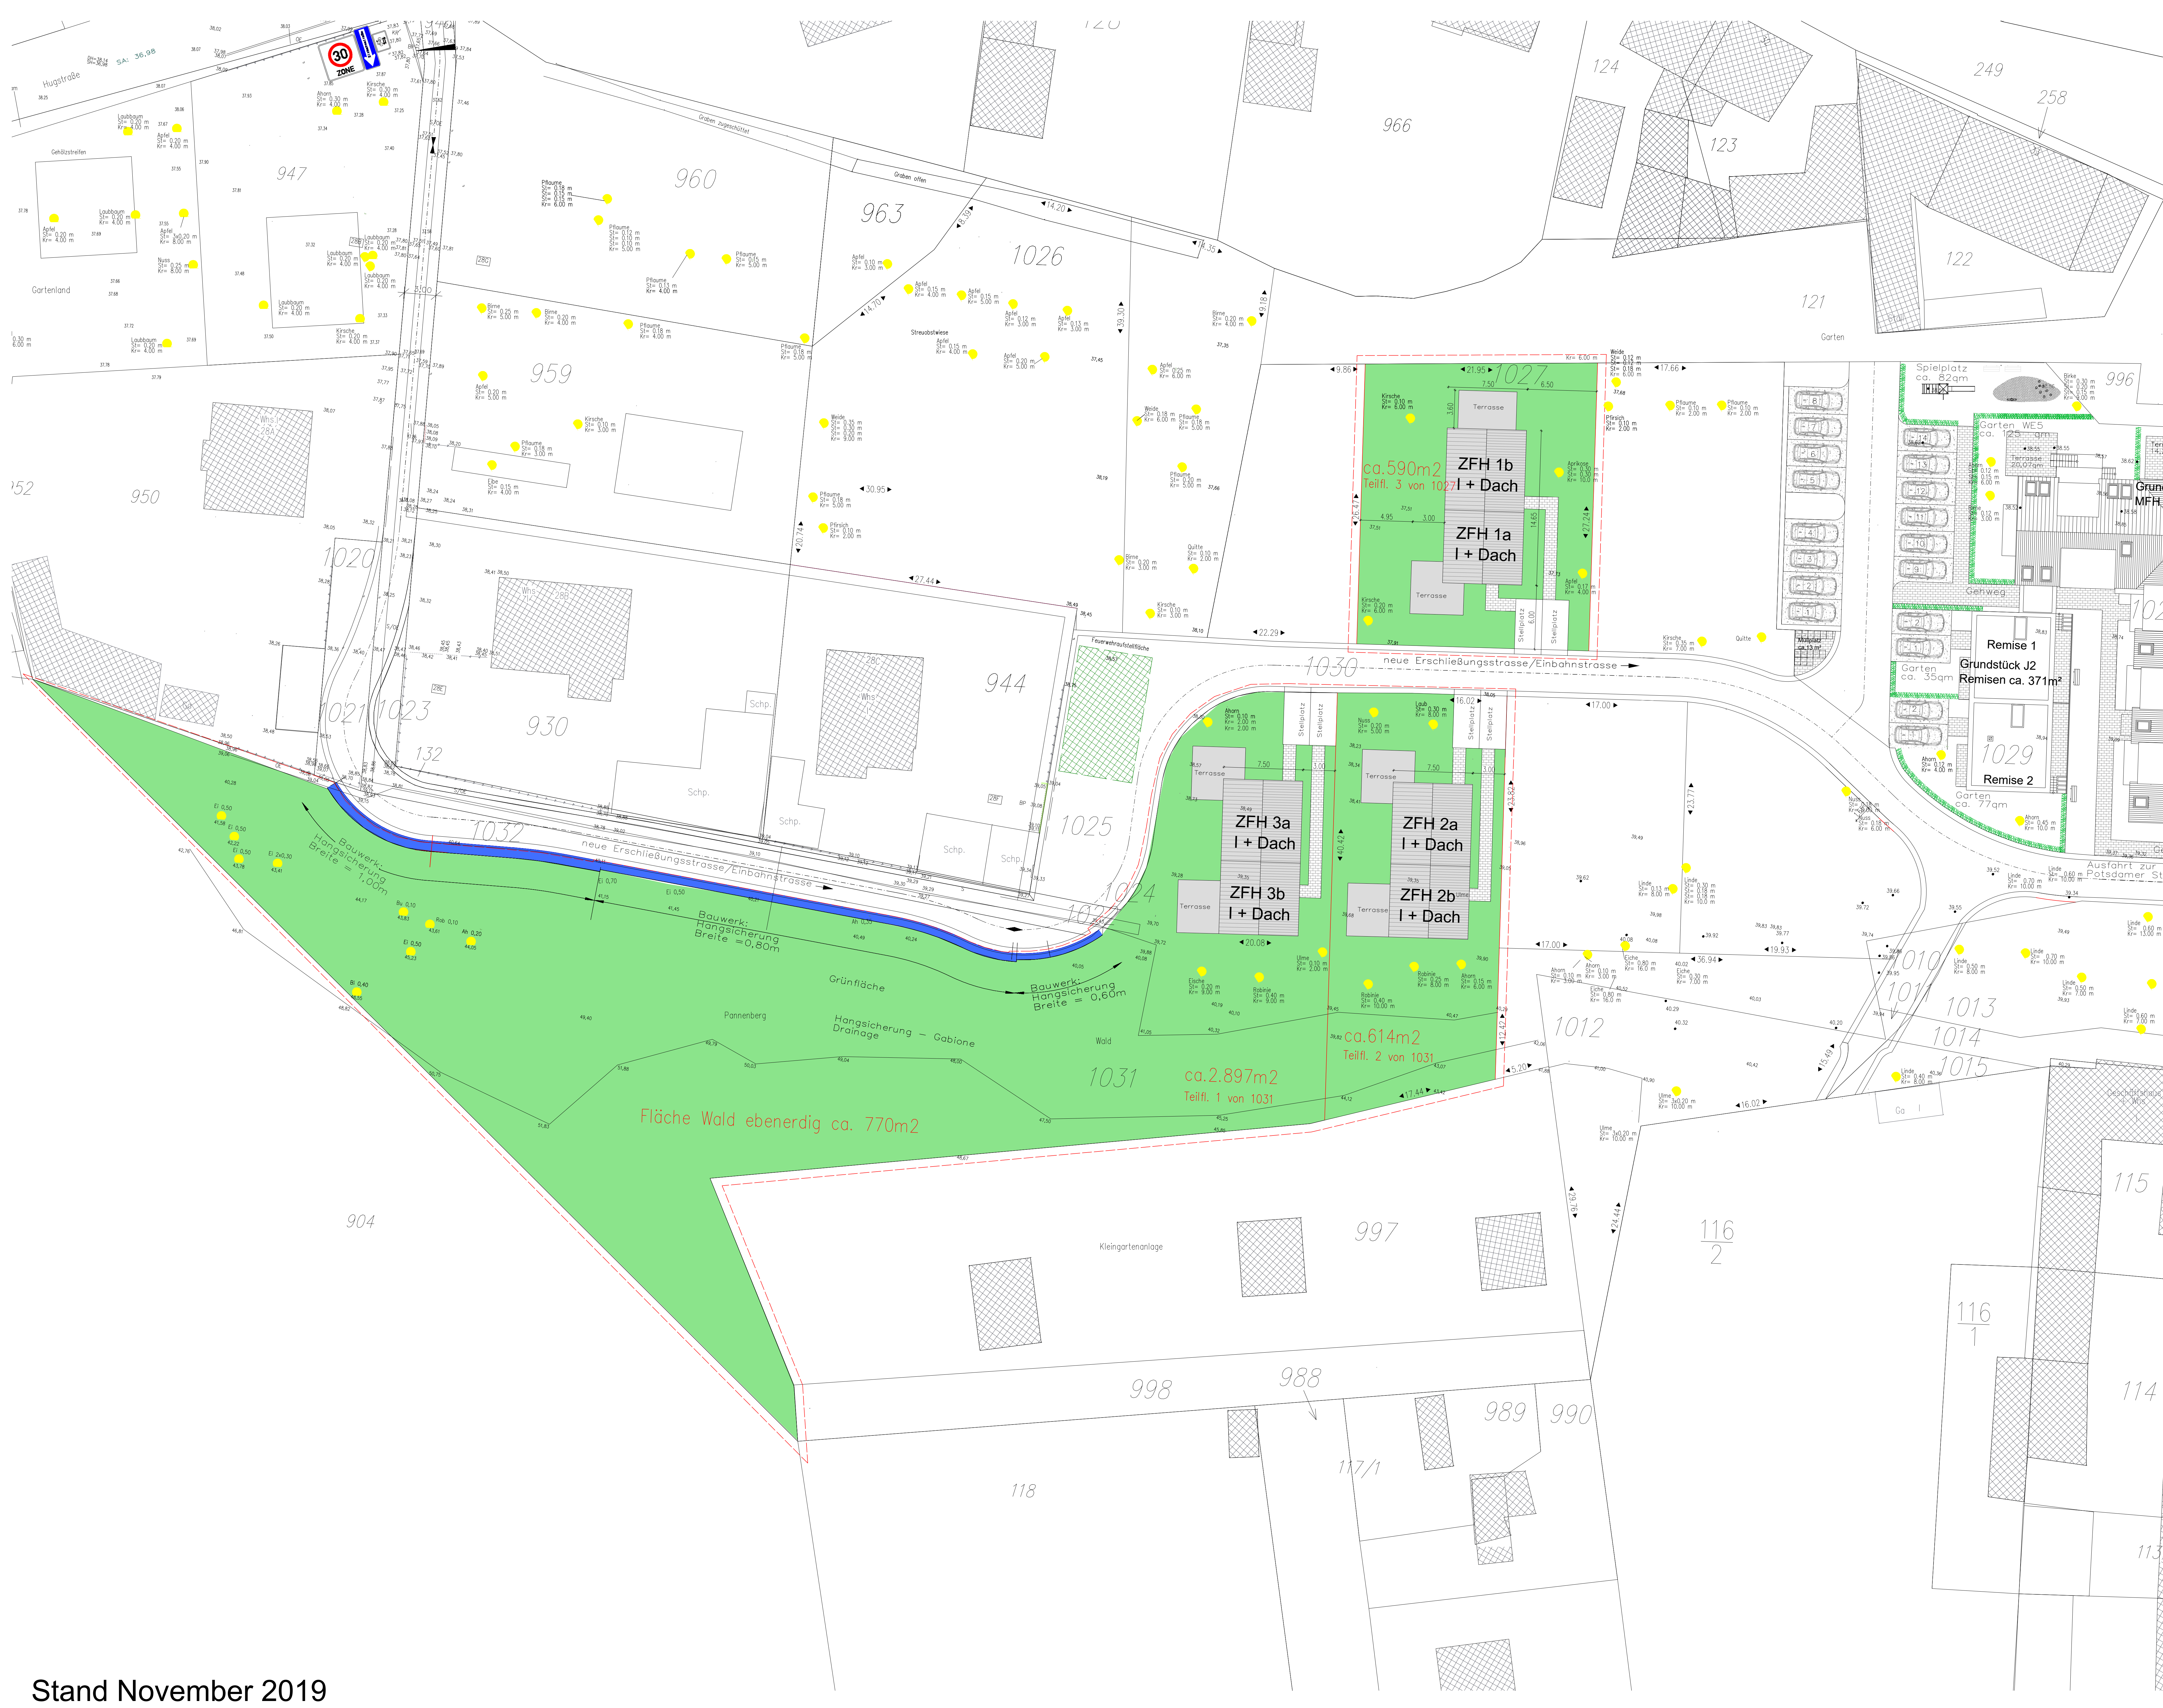

- Legende:**
- Flurstücksgrenzen geplant
 - Bebauung / Stellplatz geplant
 - Flurstücksnummer
 - Abriß Schuppen geplant
 - Baum Bestand
 - Baum geplante Fällung

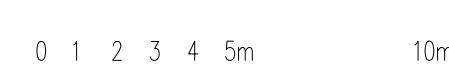

Bauvorhaben Neubau von 3 Zweifamilienhäusern		Bauvoranfrage gemäß §75 BbgBO
Grundstück Flurstücke: 1010, 1012, 1031 Flur: 9 Gemarkung u. Gemeinde: Bornim Kreis: Potsdam, Potsdamerstraße in Bornim		
Planinhalt Lageplan		
Bauherr / Grundstückseigentümer		
M.B. Bornim Projekt GmbH Mathias Bahr Hauptstrasse 28 15806 Zossen		
Planung / Bauvorlageberechtigter		
GH Architekten Ingenieure Dipl.-Ing. Architekt J. Heyne Berliner Straße 20, 10715 Berlin Tel. 030-326 06 360, Fax 030-326 06 364		
gez.: SH	Maßstab: 1 : 200	Plan - Nr.: Postd-200-02
Datum: 06.11.2019	Blatt Gr.: 1189 x 840	

Stand November 2019